

Öffentliche Bekanntmachung der Stadt Strasburg (Um.)

Satzung über die Aufhebung der Satzung der Stadt Strasburg (Um.) über die förmliche Festlegung des Sanierungsgebietes „Altstadt-Erweiterung“

Aufgrund des § 5 der Kommunalverfassung für das Land Mecklenburg-Vorpommern (Kommunalverfassung – KV M-V) vom 13. Juli 2011 (GVOBl. M-V S.777), zuletzt geändert durch Artikel 1 des Gesetzes vom 23. Juli 2019 (GVOBl. M-V S. 467) und des § 162 Baugesetzbuch (BauGB) in der Fassung der Bekanntmachung vom 3. November 2017 (BGBl. I S.3634), das zuletzt durch Artikel 3 des Gesetzes vom 20. Dezember 2023 (BGBl. 2023 I Nr. 394) geändert worden ist, wird nach Beschluss der Stadtvertretung der Stadt Strasburg (Um.) am 21.03.2024 nachfolgende Aufhebungssatzung erlassen:

**Artikel 1
Aufhebung**

Die Satzung der Stadt Strasburg (Um.) über die förmliche Festlegung des Sanierungsgebietes „Altstadt-Erweiterung“ (beschlossen am 22.09.2005, öffentlich bekanntgemacht im Strasburger Anzeiger vom 28.10.2005) wird aufgehoben, da die Sanierung gemäß § 162 Absatz 1 BauGB durchgeführt ist.


**Artikel 2
Geltungsbereich**

Das nach Artikel 1 aufzuhebende Sanierungsgebiet umfasst alle Grundstücke und Grundstücksteile innerhalb der in dem beiliegenden Lageplan abgegrenzten Flächen. Der Lageplan ist Bestandteil dieser Satzung und als Anlage zu der Satzung beigelegt.

**Artikel 3
Inkrafttreten**

Diese Satzung wird gemäß § 162 Absatz 2 BauGB mit ihrer Bekanntmachung rechtsverbindlich.


Strasburg (Um.), den 03.04.2024

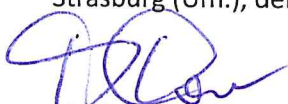
Klemens Kowalski
Bürgermeister



Hinweise:

Die Satzung und der dazugehörige maßstäbliche Lageplan wird vom Tag der Veröffentlichung dieser Bekanntmachung zu jedermanns Einsicht bei der Stadt Strasburg; Bauamt; Schulstraße 1, 17335 Strasburg während der Öffnungszeiten (Dienstag von 8:00 Uhr bis 12:00 Uhr sowie von 13:30 Uhr bis 17:30 Uhr; Donnerstag von 8:00 Uhr bis 12:00 Uhr sowie 13:30 Uhr bis 16:00 Uhr; Freitag von 8:00 Uhr

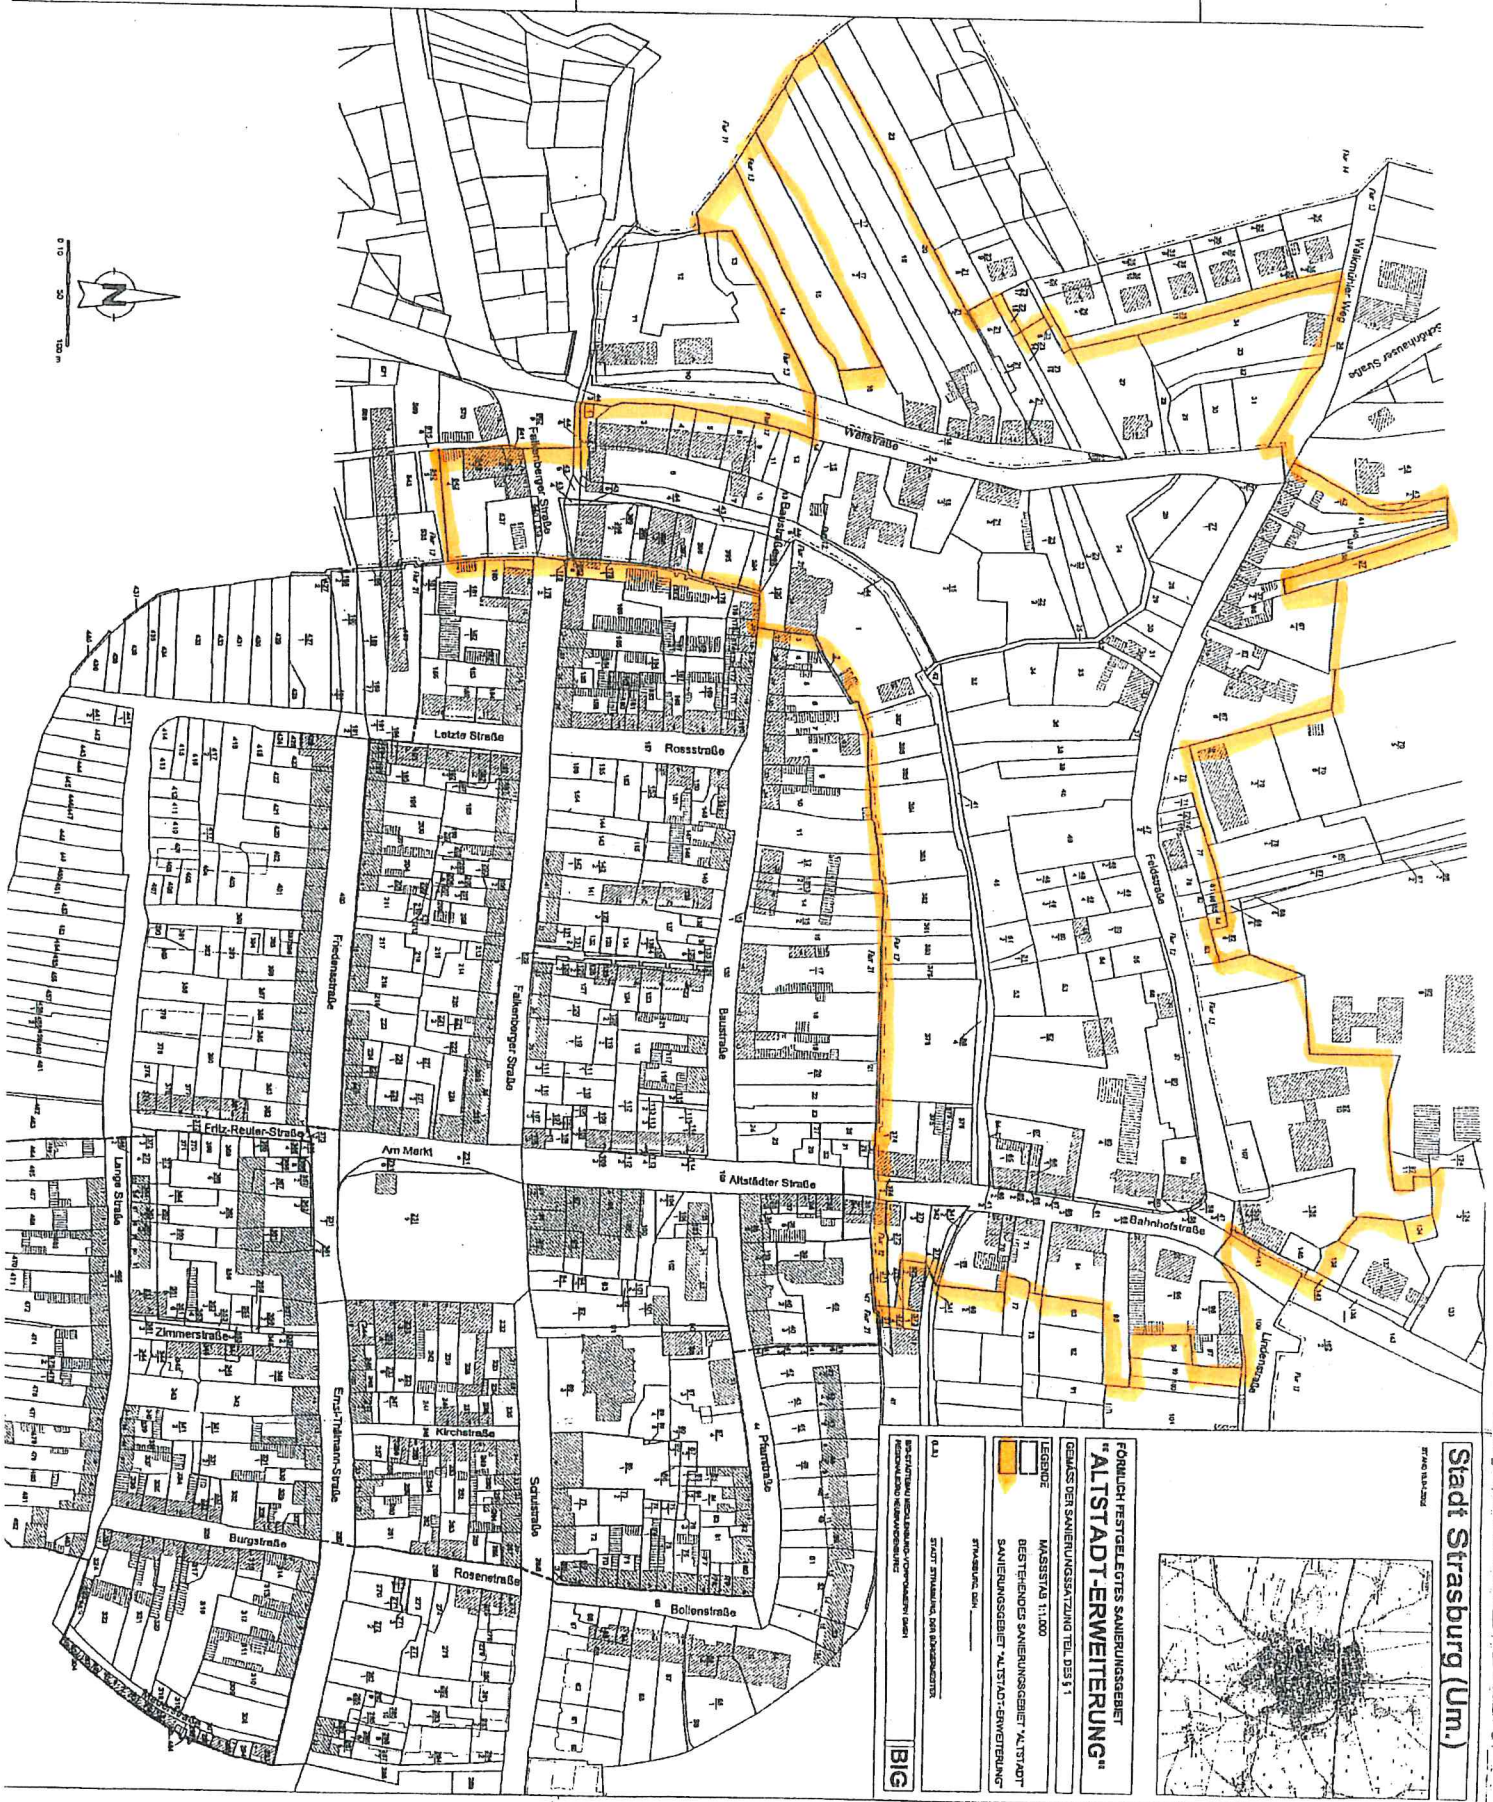

Stadt Strassburg (Um.)

BT-140 1A-D-1, 2004



**FÖRMLICH FESTGELEGTES SANIERUNGSGEBIET
"ALTSTADT-ERWEITERUNG"**

GEMÄSS DER SANIERUNGSSATZUNG TEIL DES § 1

LEGENDA
MASSSTAB 1:1.000

**BESTEHENDES SANIERUNGSGEBIET *ALTSTADT
SANIERUNGSGEBIET *ALTSTADT-ERWEITERUNG**

STRASBURG, DEIN

STADT STUMMENUNG, DEN ÜBERSICHTSSTERN

БІЛГІСТІКТЕАУ КЕСІЛДЕНІШІНДІ-ҮДІРӨСІМДІКІ ГАҒАП
МЕДИЦИНАДІН КЕЛІПШЕДІСІНІКІ