

Öffentliche Bekanntmachung der Stadt Strasburg (Um.)

**Satzung über die Aufhebung der Satzung der Stadt Strasburg (Um.) über die förmliche Festlegung des Sanierungsgebietes „Altstadt“**

Aufgrund des § 5 der Kommunalverfassung für das Land Mecklenburg-Vorpommern (Kommunalverfassung – KV M-V) vom 13. Juli 2011 (GVOBl. M-V S.777), zuletzt geändert durch Artikel 1 des Gesetzes vom 23. Juli 2019 (GVOBl. M-V S. 467) und des § 162 Baugesetzbuch (BauGB) in der Fassung der Bekanntmachung vom 3. November 2017 (BGBl. I S.3634), das zuletzt durch Artikel 3 des Gesetzes vom 20. Dezember 2023 (BGBl 2023 I Nr. 394) geändert worden ist, wird nach Beschluss der Stadtvertretung der Stadt Strasburg (Um.) vom 21.03.2024 nachfolgende Aufhebungssatzung erlassen:

**Artikel 1**

**Aufhebung**

Die Satzung der Stadt Strasburg (Um.) über die förmliche Festlegung des Sanierungsgebietes „Altstadt“ (beschlossen am 18.06.1998, öffentlich bekanntgemacht im Strasburger Anzeiger vom 19.03.1999) wird aufgehoben, da die Sanierung gemäß § 162 Absatz 1 BauGB durchgeführt ist.

**Artikel 2**

**Geltungsbereich**

Das nach Artikel 1 aufzuhebende Sanierungsgebiet umfasst alle Grundstücke und Grundstücksteile innerhalb der in dem beiliegenden Lageplan abgegrenzten Flächen. Der Lageplan ist Bestandteil dieser Satzung und als Anlage zu der Satzung beigelegt.

**Artikel 3**

**Inkrafttreten**

Diese Satzung wird gemäß § 162 Absatz 2 BauGB mit ihrer Bekanntmachung rechtsverbindlich.



Strasburg, den 03.04.2024

  
Klemens Kowalski  
Bürgermeister



Hinweise:

Die Satzung und der dazugehörige maßstäbliche Lageplan wird vom Tag der Veröffentlichung dieser Bekanntmachung zu jedermanns Einsicht bei der Stadt Strasburg; Bauamt; Schulstraße 1, 17335 Strasburg während der Öffnungszeiten (Dienstag von 8:00 Uhr bis 12:00 Uhr sowie von 13:30 Uhr bis 17:30 Uhr; Donnerstag von 8:00 Uhr bis 12:00 Uhr sowie 13:30 Uhr bis 16:00 Uhr; Freitag von 8:00 Uhr bis 12:00 Uhr) zu jedermanns Einsicht bereitgehalten. Auf Verlangen wird über den Inhalt der Satzung Auskunft erteilt.

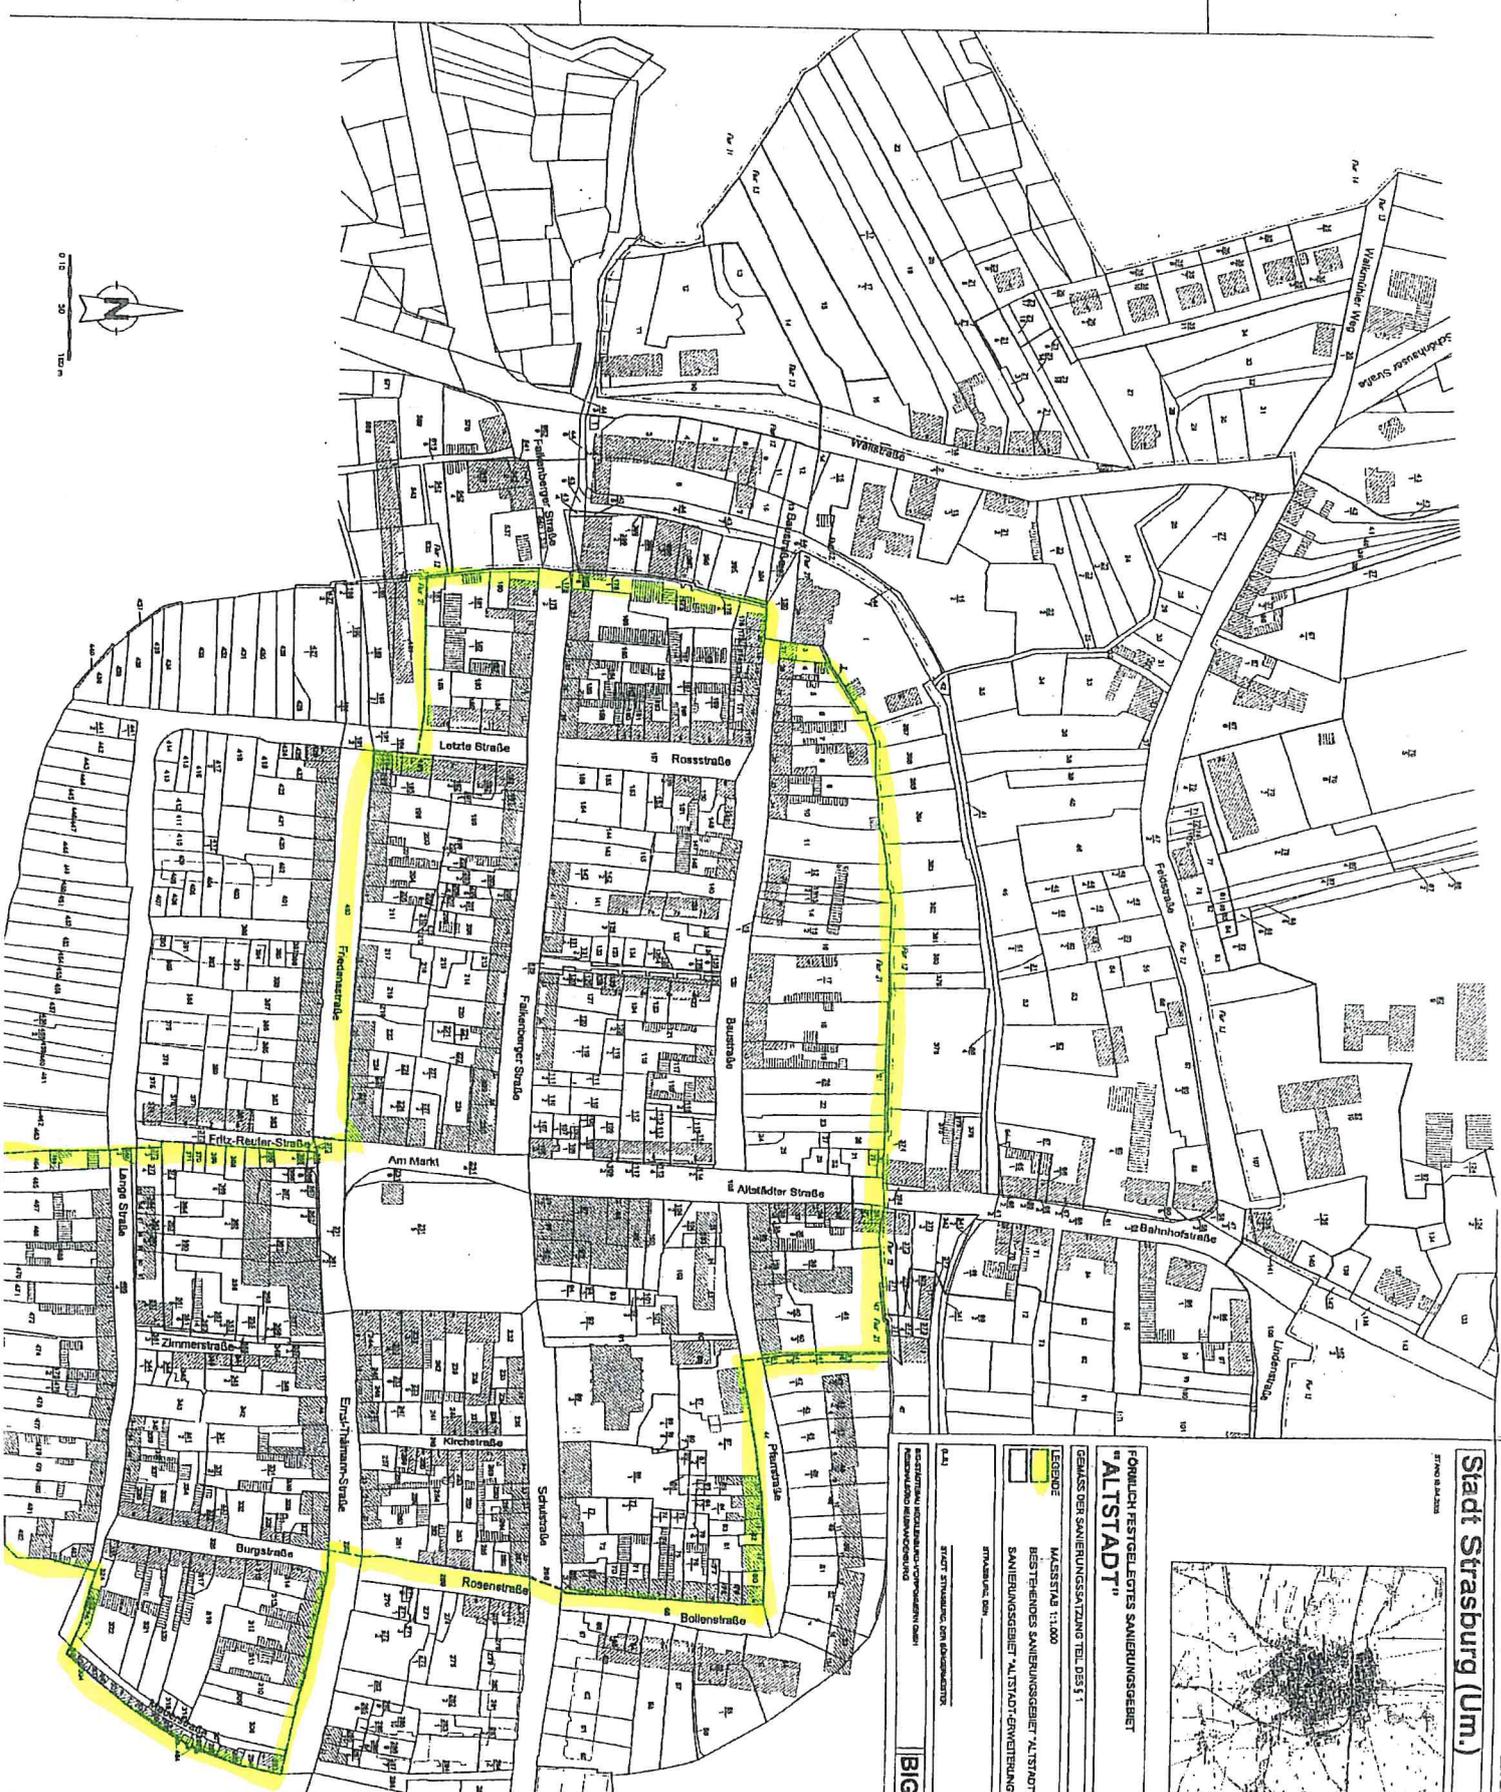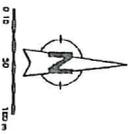

# Stadt Strassburg (Um.)



FÖRBUCH FESTGEBELTES SANIERUNGSGEBIET  
"ALTIADT"

GEWÄSSER ODER SANIERUNGSANLAGE TIL DEL 1

LEGENDE  
MASSSTAB 1:1.000  
BESTEHENDES SANIERUNGSGEBIET "ALTIADT"  
SANIERUNGSGEBIET "ALTIADT" ERWEITERUNG

STADT STRASSBURG, DEN 15. SEPTEMBER 2011  
BIMB  
BIMB