

**Bekanntmachung gemäß
Straßen- und Wegegesetz Meckl.-Vorp. § 47
L 32 Ortsdurchfahrt Strasburg - Bahnhofstraße**

Das Land Mecklenburg-Vorpommern, vertreten durch das Straßenbauamt Neustrelitz, Hertelstraße 8, 17235 Neustrelitz, beabsichtigt den richtliniengerechten Um- und Ausbau der Bahnhofstraße im Zuge der Ortsdurchfahrt Strasburg der Landesstraße 32.

Zur Vorbereitung der Entwurfs- und Ausführungsplanung sind zunächst Vermessungsarbeiten notwendig, die sich auf den nachfolgend beschriebenen Bereich (siehe auch Planausschnitt) erstrecken:

Vermessen wird die Bahnhofstraße und ab dem Knotenpunkt mit der Feldstraße bis einschließlich Bahnübergang. Zusätzlich werden zur notwendigen Planung der Knotenpunkte Teile der Lindenstraße, der Zufahrt zum Sportplatz, der Zufahrt zum Schulgelände, der Straße Kreisbahnhof und der Straße Haus am Bahnhof vermessen. Die seitliche Ausdehnung der Aufnahme beträgt jeweils ca. 20 m links und rechts der Fahrbahnmitten, so dass neben den öffentlichen Flächen auch privat genutzte Flächen betreten werden müssen.

Die Vermessungsarbeiten werden frühestens am 01. März 2018 begonnen und voraussichtlich bis zum 30. Mai 2018 abgeschlossen sein.


Die Vermessungsarbeiten liegen im Interesse der Allgemeinheit und sind aus diesem Grunde gemäß Straßen- und Wegegesetz Meckl.-Vorp. § 47 durch die Grundstücksberechtigten zu dulden. Die Grundstücksberechtigten werden deshalb gebeten, die Betretbarkeit der Grundstücke zu gewährleisten. Die Arbeiten werden durch Beauftragte der Straßenbauverwaltung durchgeführt, die sich entsprechend ausweisen können.

Etwaige durch die Vermessungsarbeiten entstehende unmittelbare Vermögensnachteile werden mit Geld entschädigt. Die betroffenen Grundstücksberechtigten wenden sich bitte unmittelbar nach Bekanntwerden des eingetretenen Schadens direkt an den Verursacher, das beauftragte Büro oder an das Straßenbauamt Neustrelitz, Herrn Simon, Tel. 03981 / 257 171.

Neustrelitz, den 03. Januar 2018



Jens Krage
Amtsleiter

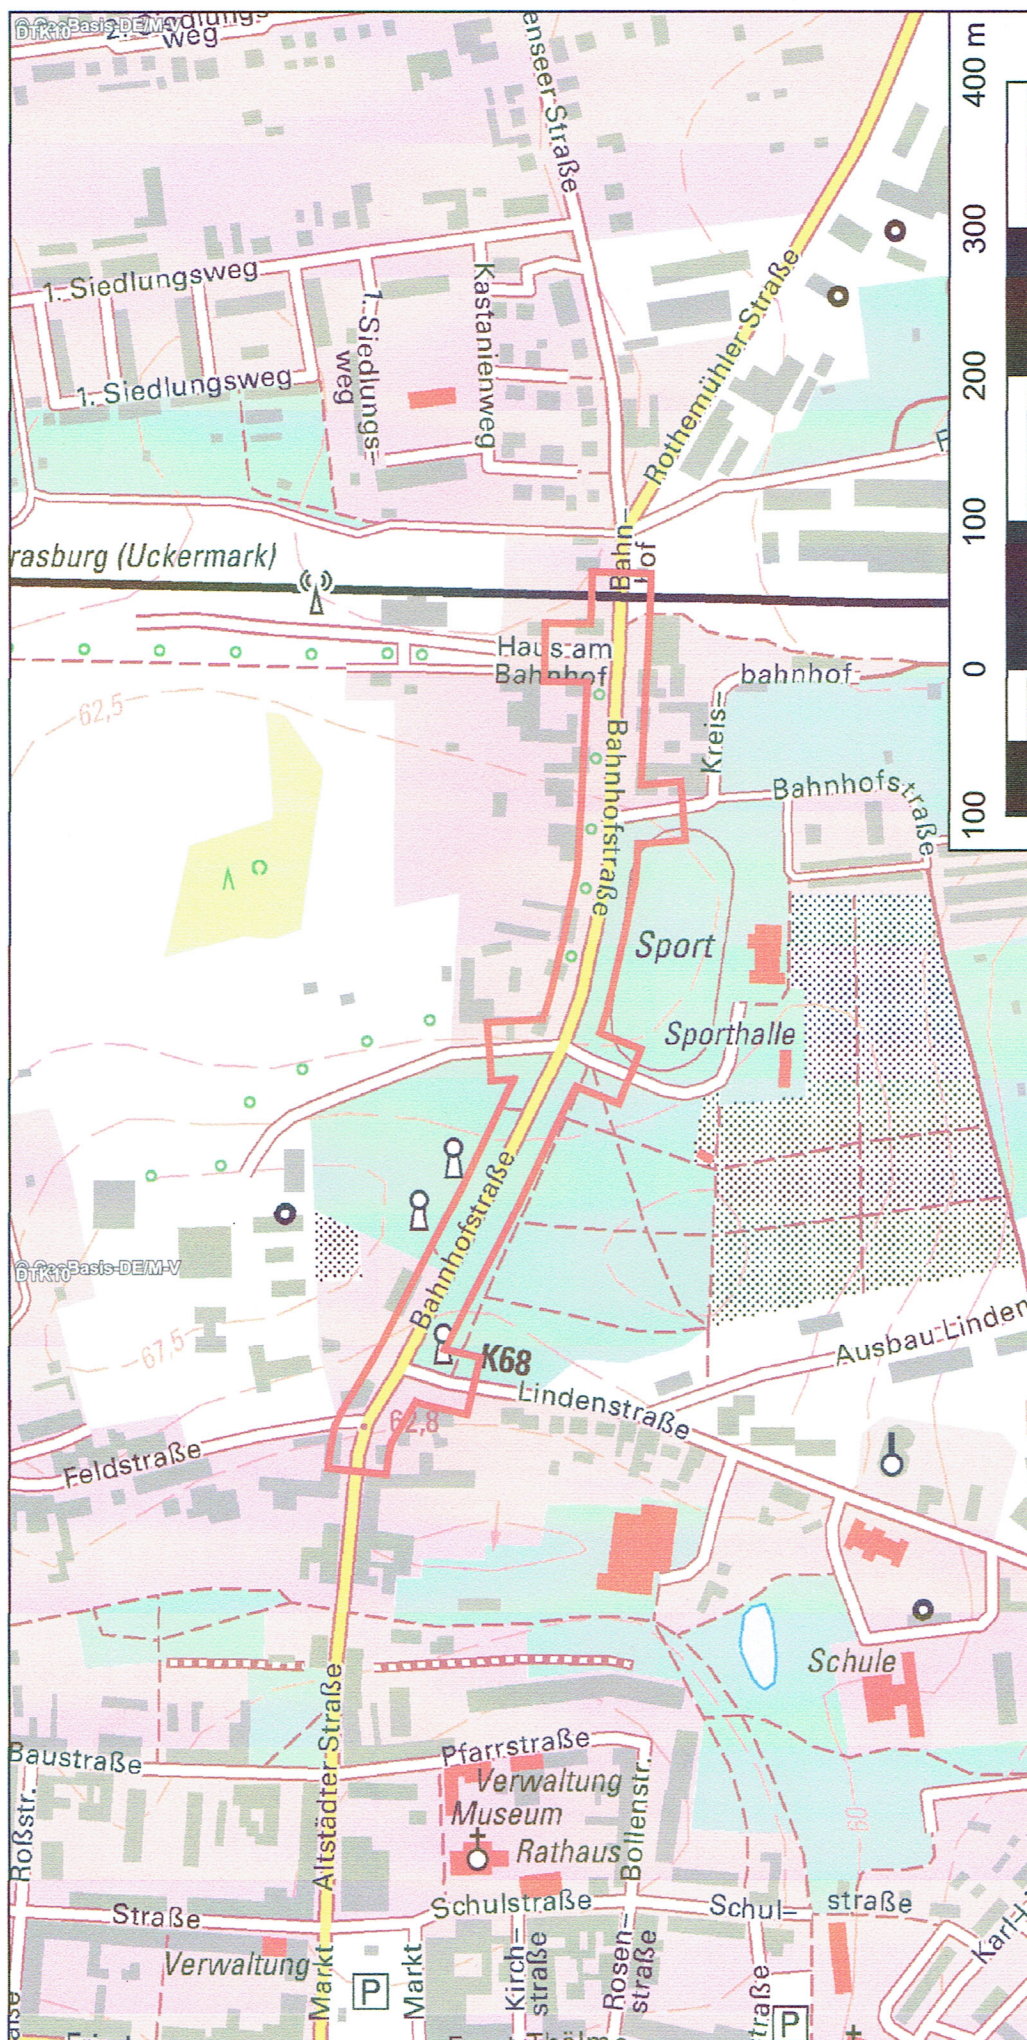

L 32 Ortsdurchfahrt Strasburg - Bahnhofstraße **Planungsvorbereitende Vermessung** **Übersicht über den Vermessungsbereich** **Maßstab 1 : 5 000**

Plan hergestellt am: 3. Januar 2018
 Plan hergestellt durch: Simon, SBA Neustrelitz