
 


SATZUNG DER STADT STRASBURG (UCKERMARK)

über den Bebauungsplan Nr.13 "Sondergebiet Photovoltaikanlage - Stadt Strasburg (Uckermark) - Lauenhagen"

Teil A - Planzeichnung, M 1 : 3000

Gemeinde Stadt Strasburg (Uckermark)
Gemarkung Strasburg / Lauenhagen
Flur 10 und 14 / 2

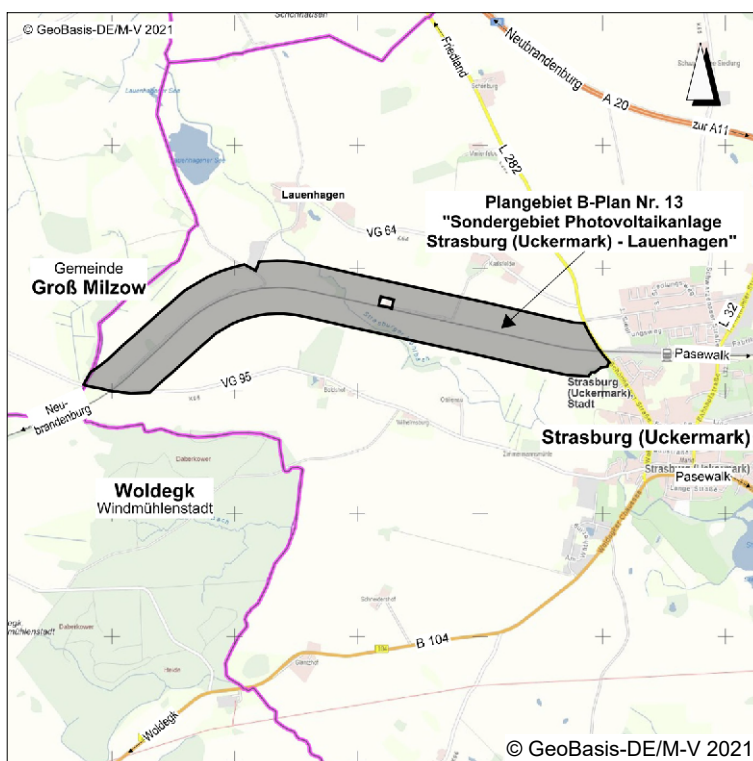

Teil B – Text

I. PLANUNGSRECHTLICHE FESTSETZUNGEN

1. Art der baulichen Nutzung § 9 (1) Nr. 1 BauGB

1.1 Baugebiet

Sonstiges Sondergebiet gem. § 11 BauNVO
Zweckbestimmung: Photovoltaik - Anlage

1.2 Art der Nutzung im SO

Innerhalb des räumlichen Geltungsbereichs des Bebauungsplanes sind die Errichtung und der Betrieb einer Photovoltaik-Anlage zur Umwandlung von Solarstrahlung in elektr. Strom, der in das öffentliche Netz eingespeist wird, zulässig.

Zulässige bauliche Anlagen und Nutzungen sind im Einzelnen:

- fest aufgeständerte mono- oder polykristalline Photovoltaikmodule
- Wechselrichterstationen
- Trafostationen
- Batteriespeicher
- Einzelnutzung bis 2,20 m Höhe (auch außerhalb der Baugrenzen)

Nutzungsdauer / Folgenutzung nach § 9 (2) Satz 1 Nr.1 und Satz 2 BauGB

Die Photovoltaik-Erzeugungsanlage ist nur als zeitlich begrenzte Zwischennutzung für 40 Jahre zulässig. Die Frist beginnt mit dem Zeitpunkt des Inkrafttretens des Bebauungsplanes. Als Folgenutzung wird die landwirtschaftliche ackerbauliche Nutzung festgesetzt.

2. Maß zur baulichen Nutzung § 9 (1) Nr. 1 BauGB

2.1 Höhe baulicher Anlagen § 18 (1) BauNVO

Als unterer Bezugspunkt der festgesetzten Höhe der baulichen Anlagen gilt die vorhandene Geländeoberfläche. Auf- und Abträge des Geländes sind nicht zulässig.

Als oberer Bezugspunkt gilt die oberste Begrenzungslinie der baulichen Anlagen.

Die Höhe baulicher Anlagen wird als der senkrecht (lotrecht) gemessene Abstand des obersten Bezugspunktes zur vorhandenen Geländeoberfläche bestimmt.

Zulässige Grundfläche § 19 (2) und (4) BauNVO

Bei der Ermittlung der zulässigen Grundflächen sind die Grundflächen aller baulichen Anlagen anzurechnen. Als anrechenbare Grundfläche der Module gilt die Fläche, die durch die Module überstelt wird.

Abweichung von § 19 (4) Satz 2 BauNVO ist eine Überschreitung der festgesetzten zulässigen Grundflächenzahl, GRZ 0,5, nicht zulässig.

3. Nebenanlagen nach § 14 (1) Bau NVO

Einfriedungen der PV-Anlage sind bis zu einer Höhe von 2,20 m innerhalb und außerhalb der überbaubaren Grundstücksfläche zulässig.

4. Ein- bzw. Ausfahrten an die Verkehrsflächen nach § 9 (1) Nr. 11 und (6) BauGB

Die Geltungsbereichsgrenze ist zwischen den Punkten A und B zugleich Straßenbegrenzungslinie.

5. Vorkehrungen zum Schutz vor schädlichen Umwelteinwirkungen i.S. des Bundesimmissionschutzgesetzes § 9 (1) Nr. 24 und (6) BauGB

Lärmverursachende technische Anlagen, wie z. B. Wechselrichterstationen und Transformatoren (Trafos) sind so anzuordnen, dass es nicht zu Belastungen an Wohngrundstücken in der Nachbarschaft kommen kann.

Zur Vermeidung von Blendwirkungen durch Reflexionen ist die stölkliche Einfröndung der Solaranlage gegenüber der L 282 und der Nachbarschaftsbebauung als Blendeschutzauszubilden.

II. NATURSCHUTZRECHTLICHE FESTSETZUNGEN

1. Maßnahme zum Schutz vor Pflege und Entwicklung von Natur und Landschaft § 9 (1) Nr. 23 und Abs. 4 BauGB, § 14 (3) BauGB

1.1 Eingriffskompensation

Der durch die Errichtung der PV-Anlage hervorgerufene Eingriff von 228.667 m² EFA wird durch die Entwicklung von Acker zu einer artenreichen Staudenflur innerhalb des Geltungsbereichs vollständig ausgeglichen.

Zur Kompensation des Eingriffs sind Randflächen innerhalb des Geltungsbereichs einzuräumen, um eine ungestörte Entwicklung von Ackerflächen zu einer artenreichen Staudenflur zu gewährleisten, die in das Mahd- bzw. Beweidungsregime zwischen und unter den Modulen integriert wird. Die Ausgleichsmaßnahmen innerhalb des Plangebietes generieren ein Kompensationsflächenäquivalent von 278.958 m² KFA.

Der Einsatz von Pestiziden im gesamten Geltungsbereich ist unzulässig.

2. Artenschutzrechtliche Vermeidungsmaßnahmen

2.1 Bodenbrütende Vögel

Senftliche Bauarbeiten erfolgen zum Schutz der in den Acker(rand)flächen potenziell brütenden Arten außerhalb des Zeitraums 01.03. bis 31.07. Ist die Durchführung der Bauarbeiten während der Brutzeit unvermeidbar, sind die betreffenden Flächen bis zum Beginn der Brutzeit durch Pflügen/Grieben/Eggen vegetationsfrei zu halten, oder mit Hilfe von Flatterbändern das Anlegen einer Brustiste zu verhindern.

2.2 Kranich und Höckerschwan

Insbesondere zugewandten von Kranich und Höckerschwan sind zwei Korridore mit einer Breite von mindestens 20 m in der Umgebung der PV-Anlage zwischen Kleingewässer-West sowie südlicher und nördlicher Ackerfläche freizuhalten.

2.3 Amphibien

Vom 01.03. bis 01.10. Errichtung von Amphibienzäunen, Kontrollen und Absammeln der Amphibienzäune im Umfeld der Biotoverbundsachsen zwischen Mühlbach und Kleingewässer-West.

2.4 Bodenföhreilheit der Einfriedung

Um Zerschneidungseffekte der Landschaft durch die Einfriedung zu minimieren und die Durchlässigkeit für Kleintiere zu gewährleisten, sind die Einfriedungen der PV-Anlage mit einer Bodenföhreilheit von 20 cm

Textliche Hinweise

Altlastenproblematik
Eventuell infandier Bauchhut und Bodenaufbau ist entsprechend seiner Beschaffenheit sach- und umweltgerecht nach den gesetzlichen Bestimmungen zu entsorgen (nur auf zugelassenen Deponien, Aufbereitungsanlagen usw.).

Werden bei der Bauvorbereitung oder bei Bauarbeiten Anhaltspunkte für bislang unbekannte Bodenbelastungen, wie auffälliger Geruch, anormale Färbungen, anormale Pflanzengestaltung, anormale Ausgasungen u.ä.

Abhilfe, alte Abfallgruben u.ä. angetroffen, hat der Grundstückbesitzer diese Auffälligkeiten unverzüglich der Unteren Bodenschutzhilfe im Umweltamt des Landkreises Vorpommern-Greifswald zu melden.

Die Verwertung bzw. Beseitigung von Abfällen hat entsprechend den Vorschriften des Kreislaufwirtschaftsgesetzes (KWG), des Abfallwirtschaftsgesetzes für Mecklenburg-Vorpommern (MVG) und der auf Grund dieses Gesetz erlassenen Rechtsverordnungen zu erfolgen.

Müllmüll- und Kampfmüllbelastungen
Gemäß § 52 BauGB ist der Bauherr für die Einhaltung der öffentlich-rechtlichen Vorschriften verantwortlich. Insbesondere wird auf die allgemeinen Pflichten als Bauherr hingewiesen. Gefährdungen für auf der Baustelle arbeitende Personen so weit wie möglich auszuschließen. Dazu kann auch die Pflicht gehören, vor Baubeginn Erkundungen über eine mögliche Kampfmüllbelastung des Baugeländes einzuhaken. Im Mecklenburg-Vorpommern sind Müllmüllbelastungen prinzipiell nicht zulässig.

Konkrete und aktuelle Angaben über die Kampfmüllbelastung (Kampfmüllbelastungsauswurf) der in Rede stehenden Fläche sind gleichverpflichtung beim Müllmüllbelastungsbericht, den LPRK M-V zu erhalten. Ein entsprechendes Auskunftserteuerung wird rechtzeitig vor Bauausführung empfohlen.

Nach bisherigen Erfahrungen ist es nicht auszuschließen, dass auch in für den Müllmüllbelastungsbericht nicht kampfmüllbelastet bekannten Bereichen Einzelzufunde auftreten können. Aus diesem Grunde sind Tiefbauarbeiten mit entsprechender Vorsicht durchzuführen.

Sollten bei den Arbeiten kampfmüllverdächtige Gegenstände oder Munition aufgefunden werden, sind aus Sicherheitsgründen die Arbeiten an der Fundstelle und in der unmittelbaren Umgebung sofort einzustellen, so ist der Fundort zu dämmen und abzusperren.

Gemäß § 5 Abs. 1 Kampfmüllverordnung M-V ist die Fundstelle der örtlich zuständigen Ordnungsbehörde unverzüglich anzuzeigen.

Ebenso kann die Meldung über die nächste Polizeidienststelle erfolgen. Von hieraus erfolgt die Information des Müllmüllbelastungsberichtes.

Bodenmerkmale
Wenn während der Erdarbeiten (Grabungen, Ausschachtungen, Kellereinstürkungen, Abbrüche usw.) Befunde wie Mauern, Fundamente, Fundamente, verschiedene Gebäude, Verfallenen von Gärten, Brunnenreste, verfallene Leitungen und Abfallgruben, gemauerte Fluchgänge und Einverfallungen (Hinweise auf verfallene Gruben, Gruben, Photoständer, Brandstellen oder Gruben) oder auch Funde wie Keramik, Glas, Münzen, Umarmenden Steinsetzungen, Hölzer, Holzkonstruktionen, Knochen, Skelettreste, Schmuck, Gerätschaften aller Art (Speisefässer, Kämme, Fibeln, Schlüssel, Münzen) zum Vorschein kommen oder zufällige Ziegen, die den Wert des Gegenstandes erkennen.

Der Fund und die Fundstelle sind gem. § 11 Abs. 1 u. 2 DStG M-V unverzüglich der unteren Denkmalbehörde anzuzeigen. Anzeigepflicht besteht gemäß § 11 Abs. 1 DStG M-V für den Entdecker, den Leiter der Arbeiten, den Grundstückseigentümer oder zufällige Zeugen, die den Fund des Gegenstandes erkennen.

Die Fundstelle und die Fundstelle sind gem. § 11 Abs. 1 DStG M-V unverzüglich der unteren Denkmalbehörde anzuzeigen. Anzeigepflicht besteht gemäß § 11 Abs. 1 DStG M-V für den Entdecker, den Leiter der Arbeiten, den Grundstückseigentümer oder zufällige Zeugen, die den Fund des Gegenstandes erkennen.

Satzung der Stadt Strasburg (Uckermark) über den Bebauungsplan Nr. 13 "Sondergebiet Photovoltaikanlage – Stadt Strasburg (Uckermark) - Lauenhagen"

Präambel:
Aufgrund:
• des § 10 Baugesetzbuches (BauGB) in der Fassung der Bekanntmachung vom 03. November 2017 (BGBl. I S. 3834), zuletzt geändert durch Artikel 9 des Gesetzes vom 10. September 2021 (BGBl. I S. 4147) sowie
• der Verordnung über die bauliche Nutzung der Grundstücke (BauNVO) in der Fassung der Bekanntmachung vom 21. November 2017 (BGBl. I S. 3786), zuletzt geändert durch Artikel 2 des Gesetzes vom 14. Juni 2021 (BGBl. I S. 1802) und Teilkriterien aus den Paragraphen Nr. 17, 21, 23, 4, 5, 6, 13, 14, 15, 16, 17, 21, 23 und 221 und
• der Verordnung über die Ausarbeitung der Bauleitpläne und die Darstellung des Planinhalts (Planzeichnungverordnung - PlanZV) vom 15. Dezember 1990 (BGBl. 1991 I S. 58), zuletzt geändert durch Artikel 3 des Gesetzes vom 14. Juni 2021 (BGBl. I S. 1802)

wird nach Beschlussfassung durch die Stadtvertretung vom folgende Satzung der Stadt Strasburg (Um.) über den Bebauungsplan Nr. 13 "Sondergebiet Photovoltaikanlage - Stadt Strasburg (Uckermark) - Lauenhagen" für das Gebiet

Gemarkung Strasburg Flur 14, Flurstücke Nr. 37, 371, 372, 374, 375, 376,148